



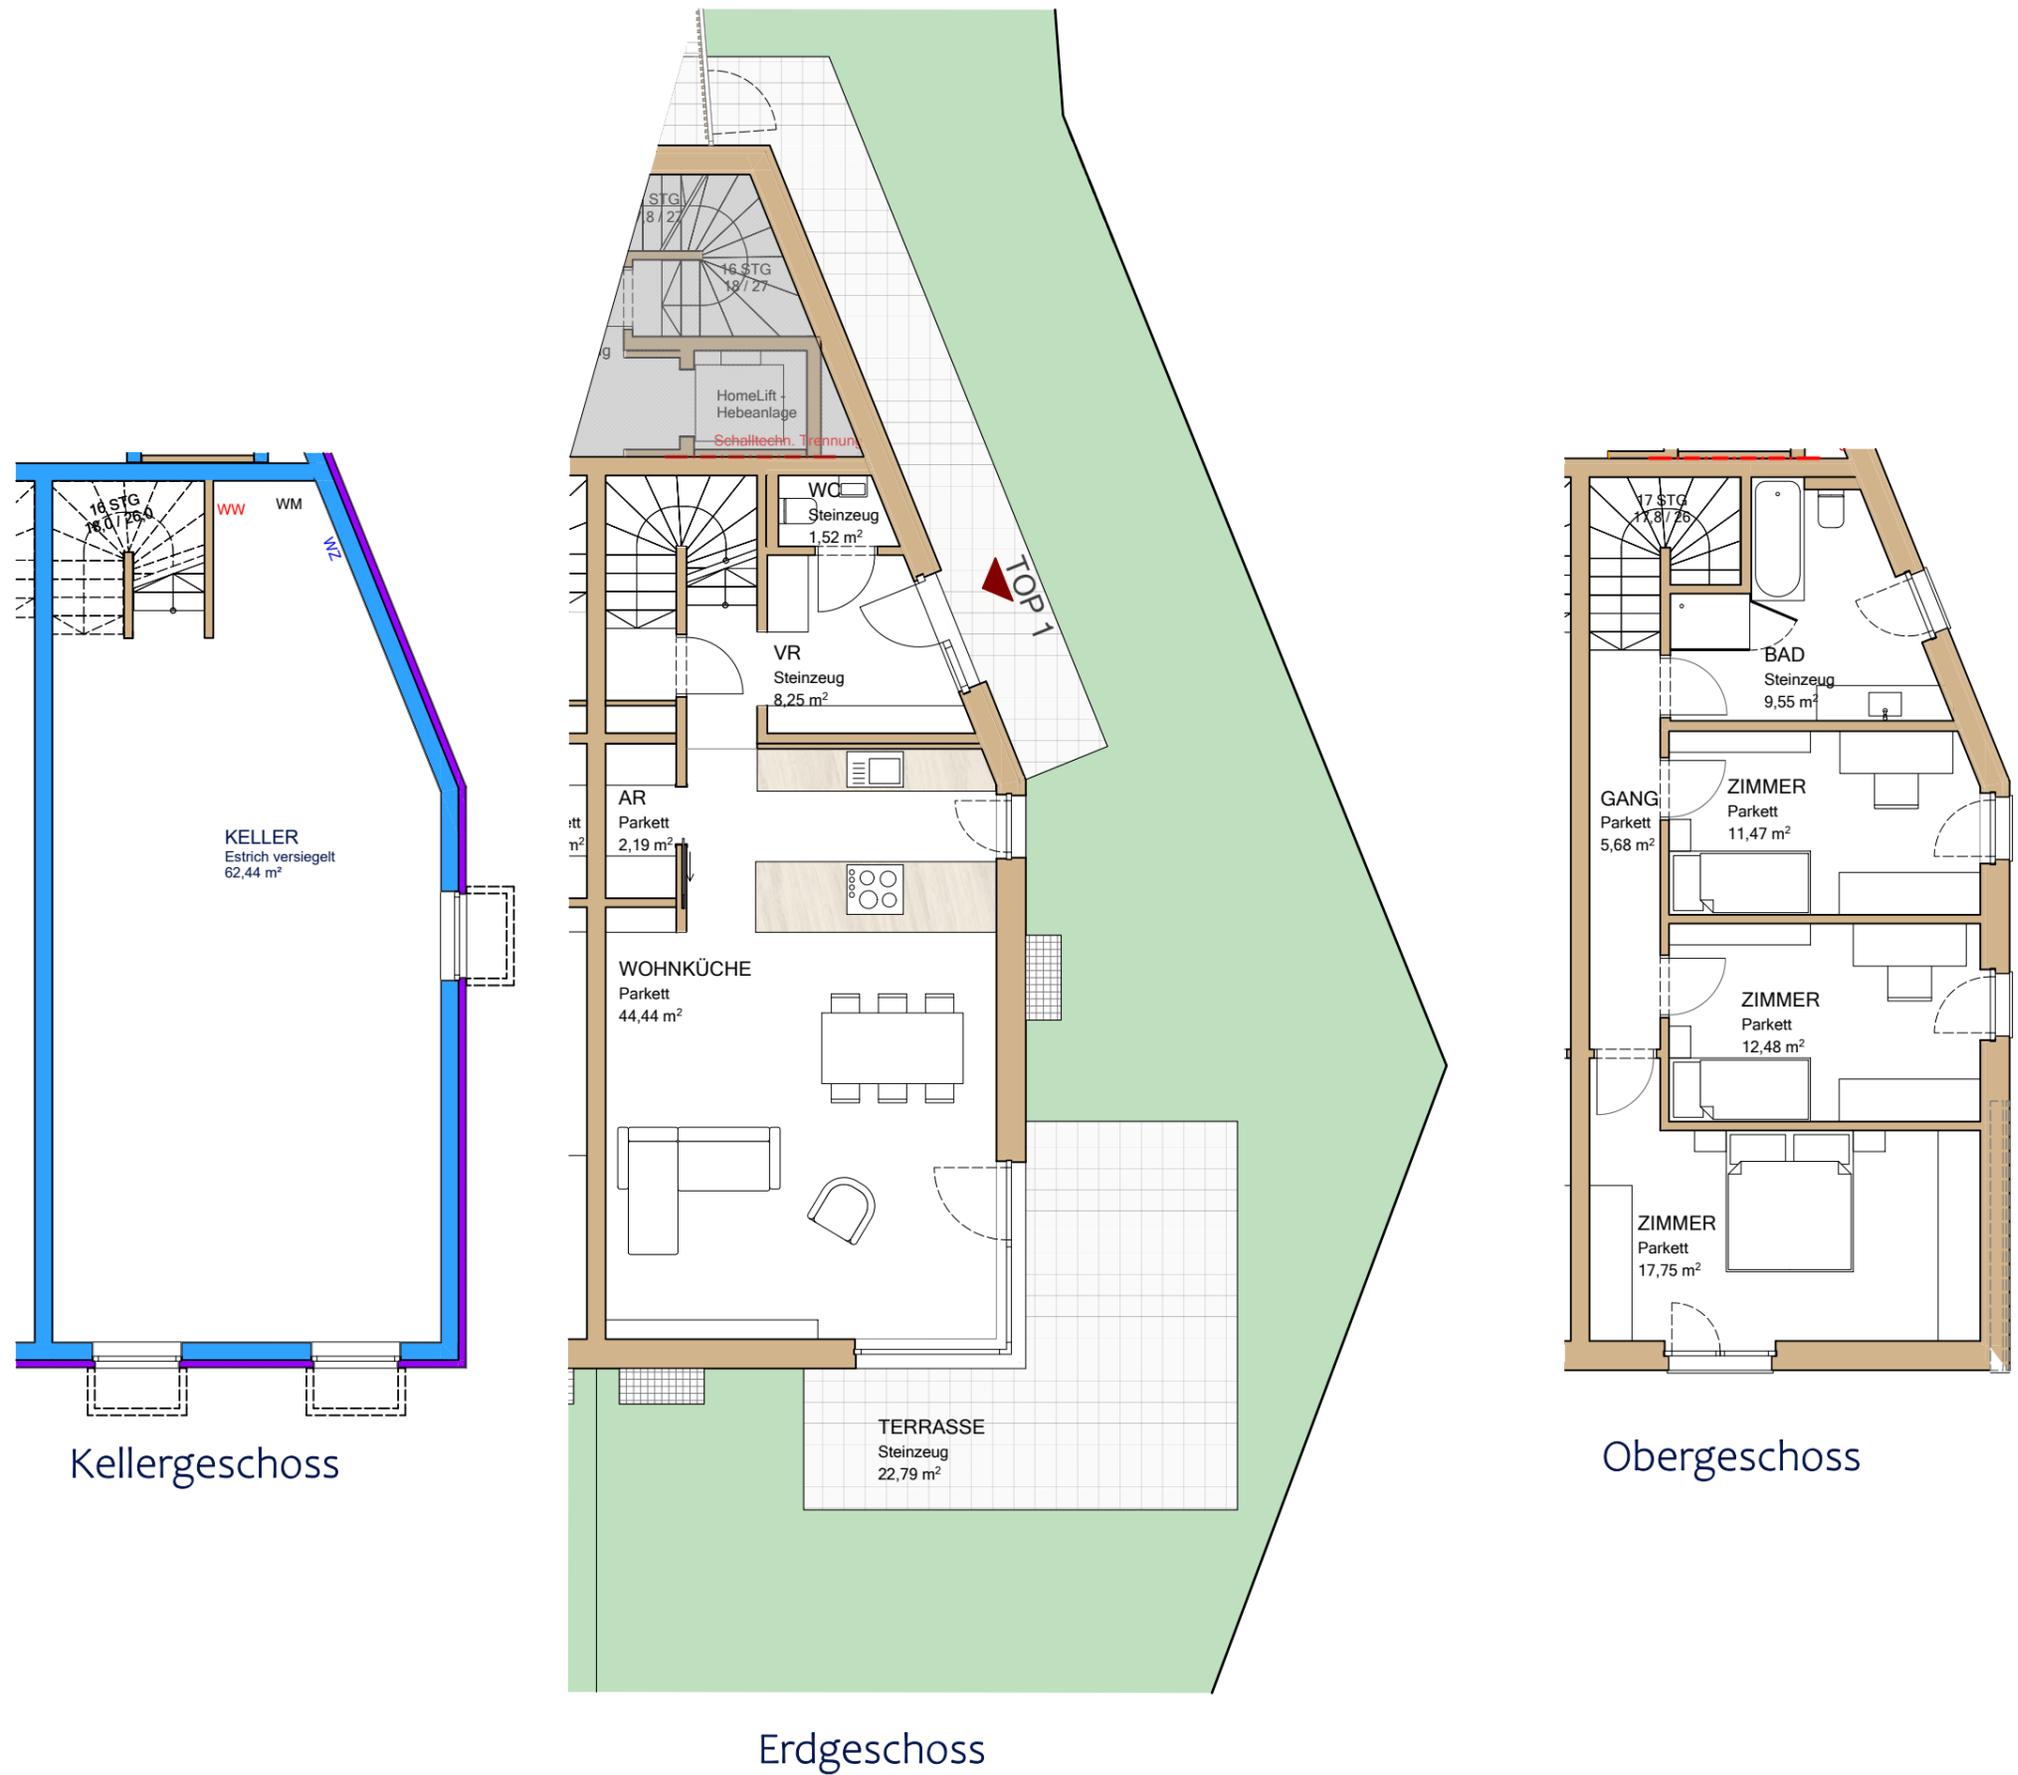

Haus A
Albrechtsgasse 80
2500 Baden

Top 1

Wohnfläche	113,33m ²
Kellerfläche	62,44m ²
Terrasse	22,79m ²
Garten	195,60m ²
Zuwegung	14,23m ²

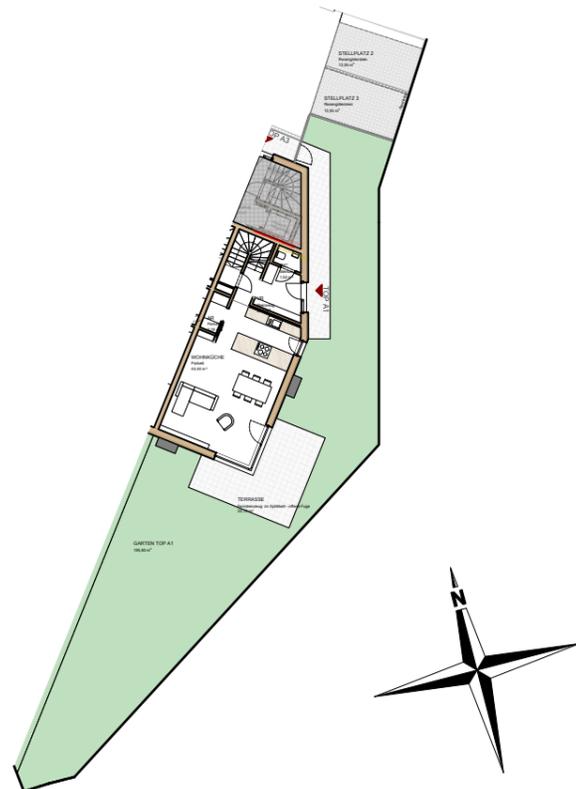

Die in der Plandarstellung dargestellte Möblierung ist schematisch und dient ausschließlich zur Illustration. Diese Darstellungen sind unverbindliche Plankopien. Der Planung und Ausführung sind Änderungen vorbehalten. Es gilt die Bau- und Ausstattungsbeschreibung. Planstand: Jänner 2025

Maßstab: 1:100