




Haus A

Top 1

Wohnfläche	113,33m ²
Kellerfläche	62,44m ²
Terrasse	22,79m ²
Garten	195,60m ²
Zuwegung	14,23m ²

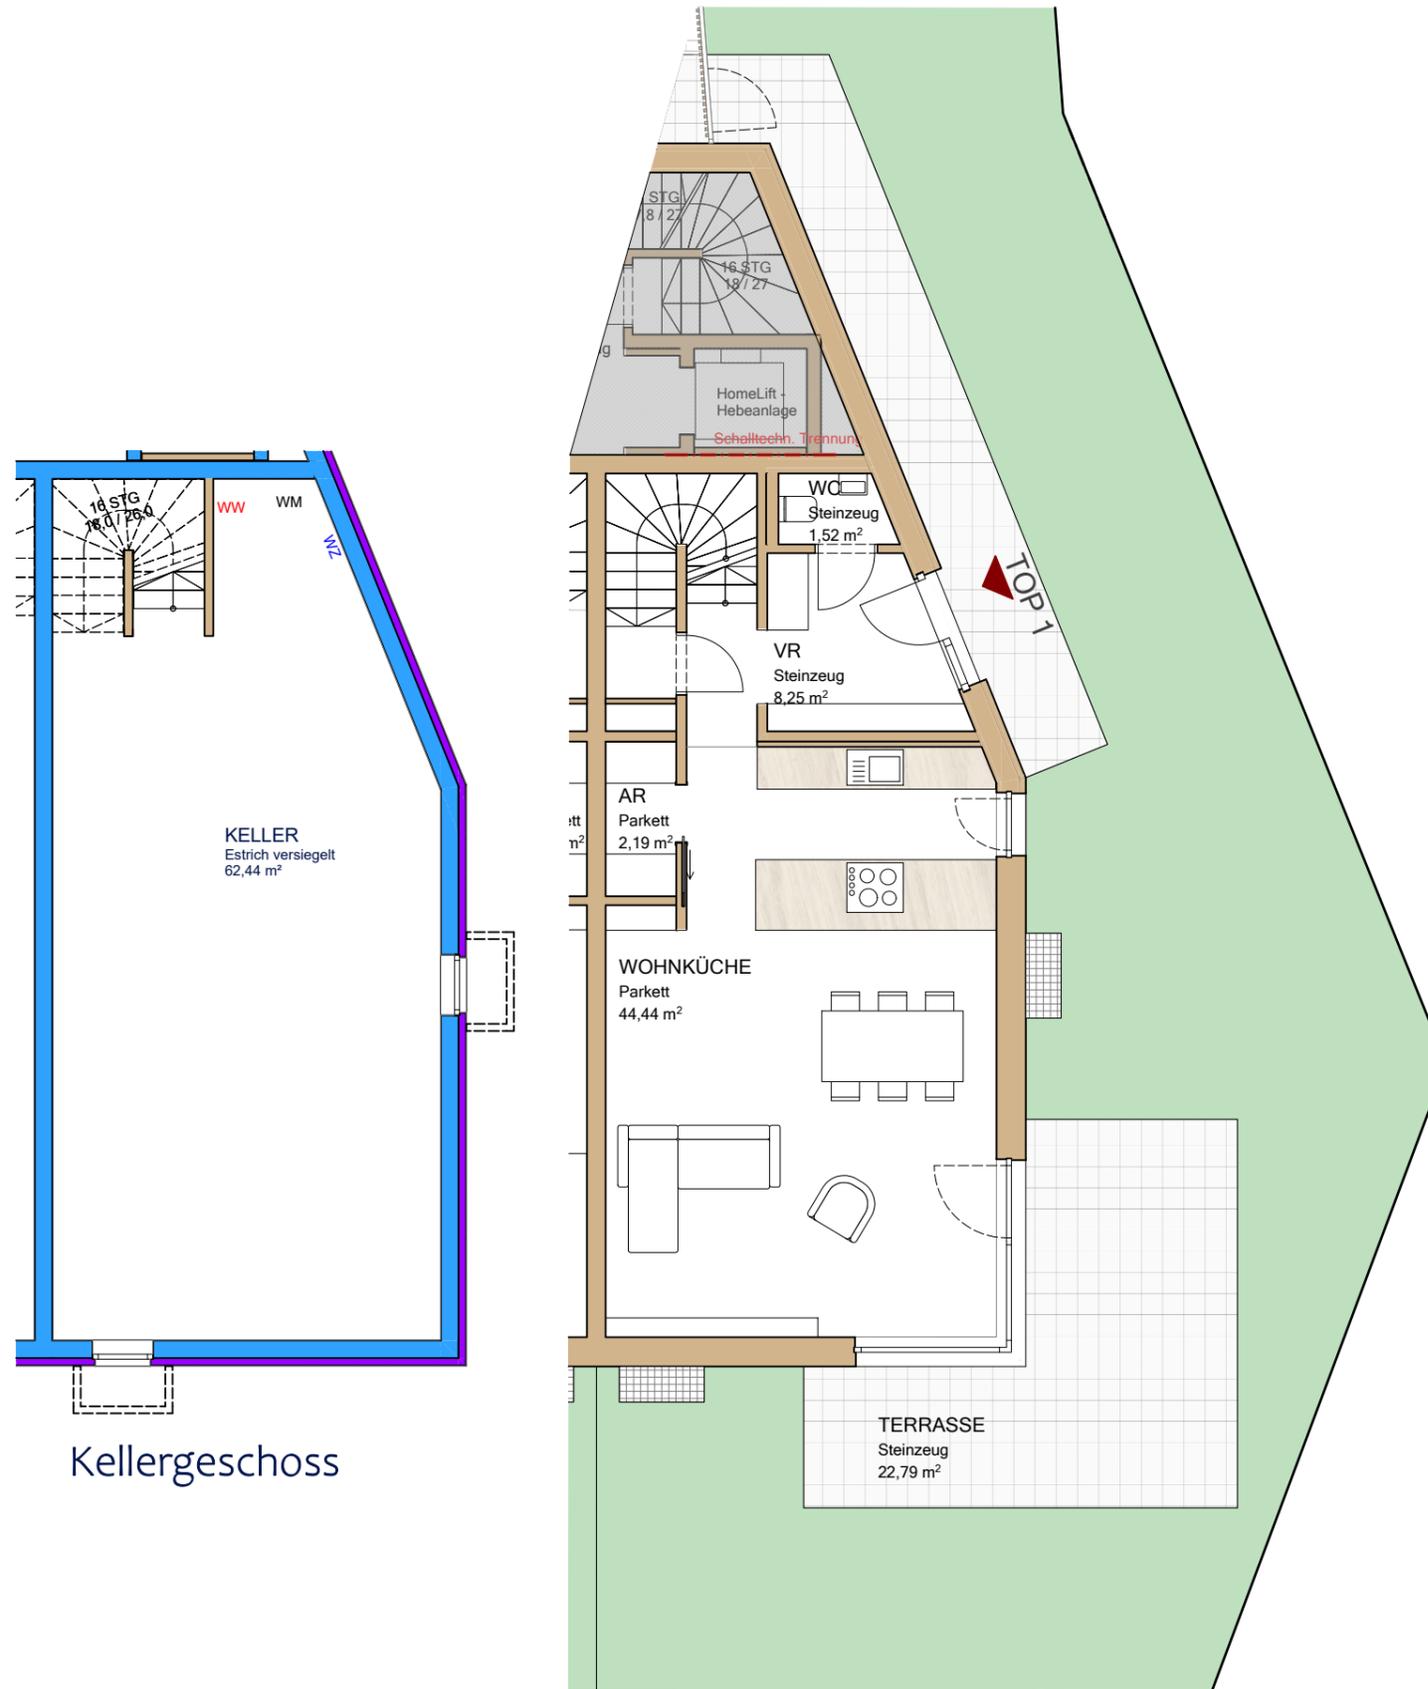

Kellergeschoss

Erdgeschoss

Obergeschoss

Die in der Plandarstellung dargestellte Möblierung ist schematisch und dient ausschließlich zur Illustration. Diese Darstellungen sind unverbindliche Plankopien. Der Planung und Ausführung sind Änderungen vorbehalten. Es gilt die Bau- und Ausstattungsbeschreibung. Planstand: Jänner 2024

Maßstab: 1:100