



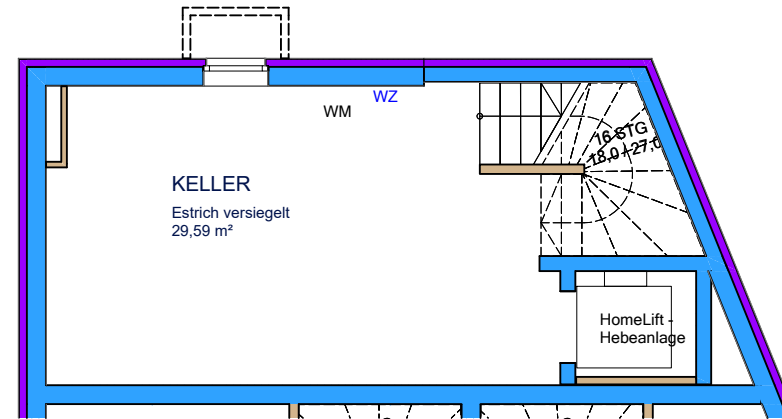


Haus A

Top 3


Wohnfläche 131,61m²
 Kellerfläche 29,59m²
 Terrasse 50,47m²

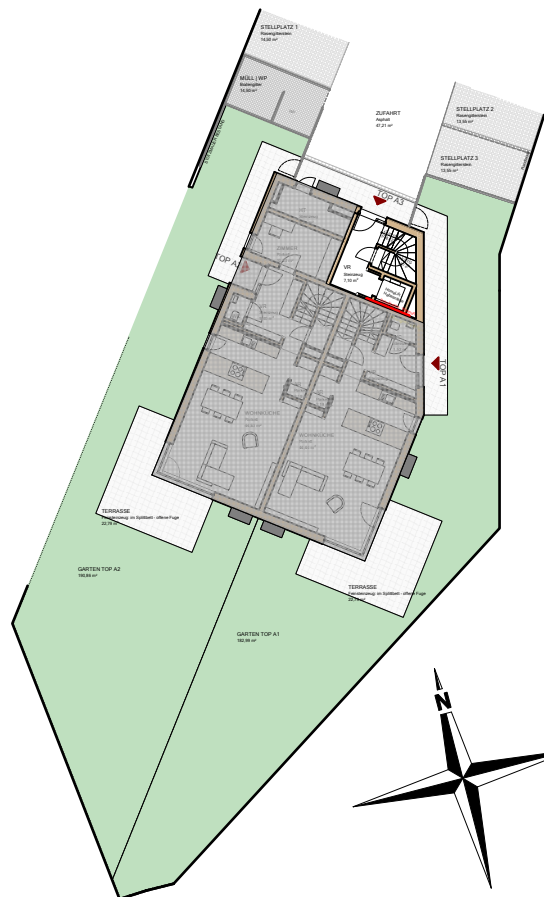


Kellergeschoss

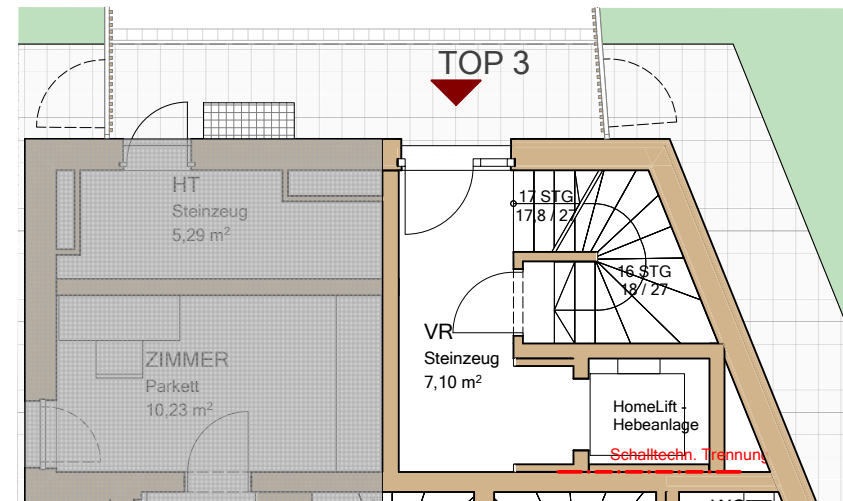

Erdgeschoss

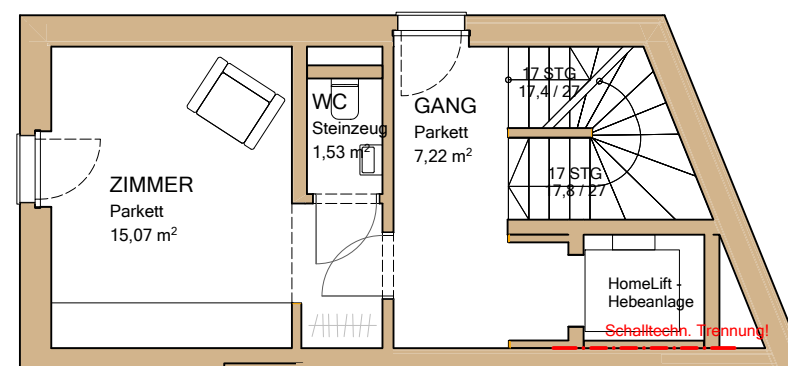

Obergeschoss

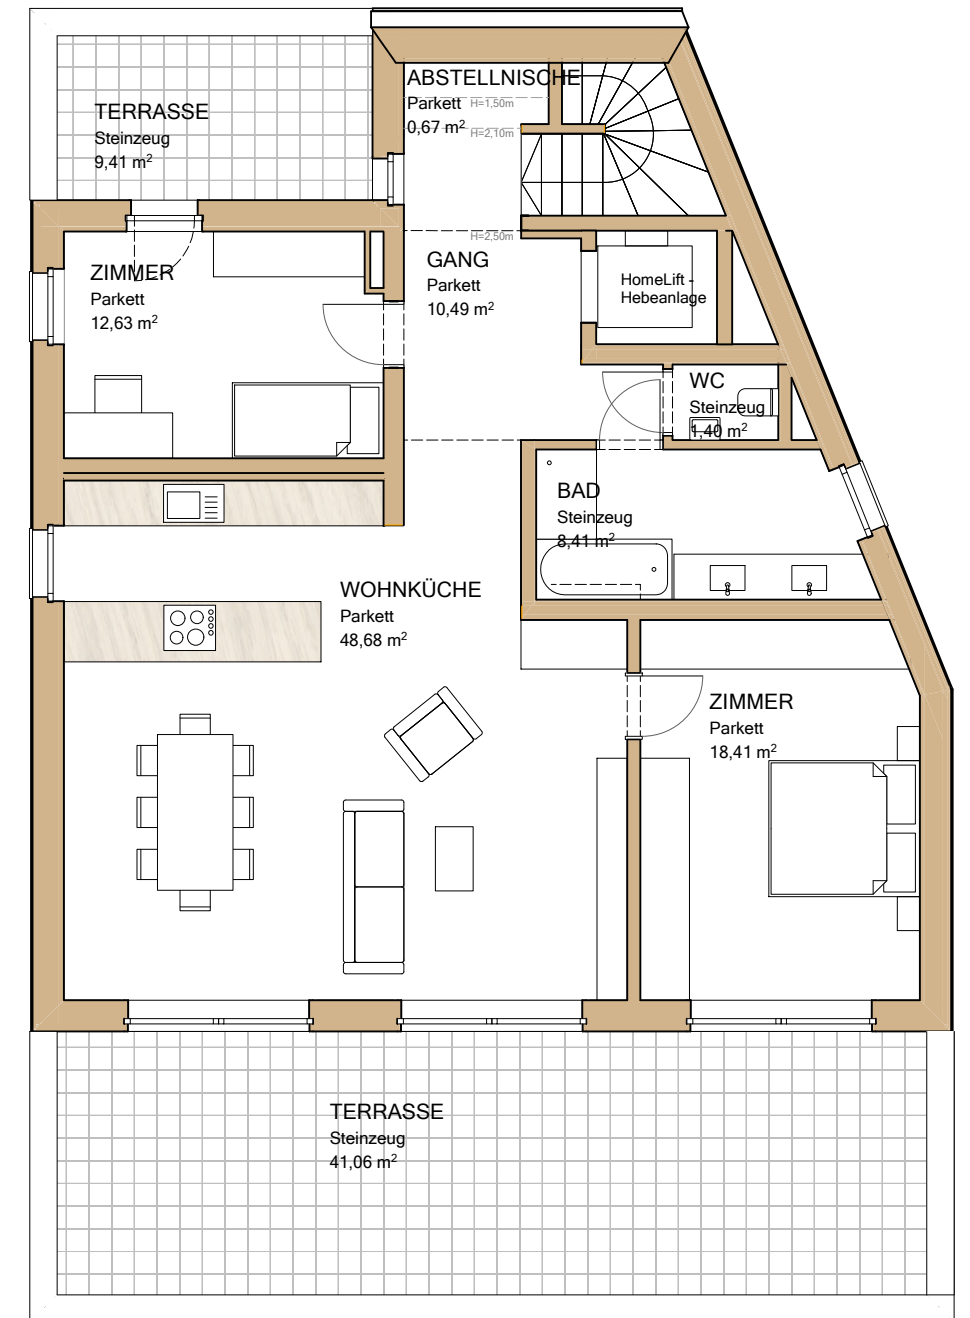

Dachgeschoss

Die in der Plandarstellung dargestellte Möblierung ist schematisch und dient ausschließlich zur Illustration. Diese Darstellungen sind unverbindliche Plankopien. Der Planung und Ausführung sind Änderungen vorbehalten. Es gilt die Bau- und Ausstattungsbeschreibung. Planstand: Jänner 2024

Maßstab: 1:100