



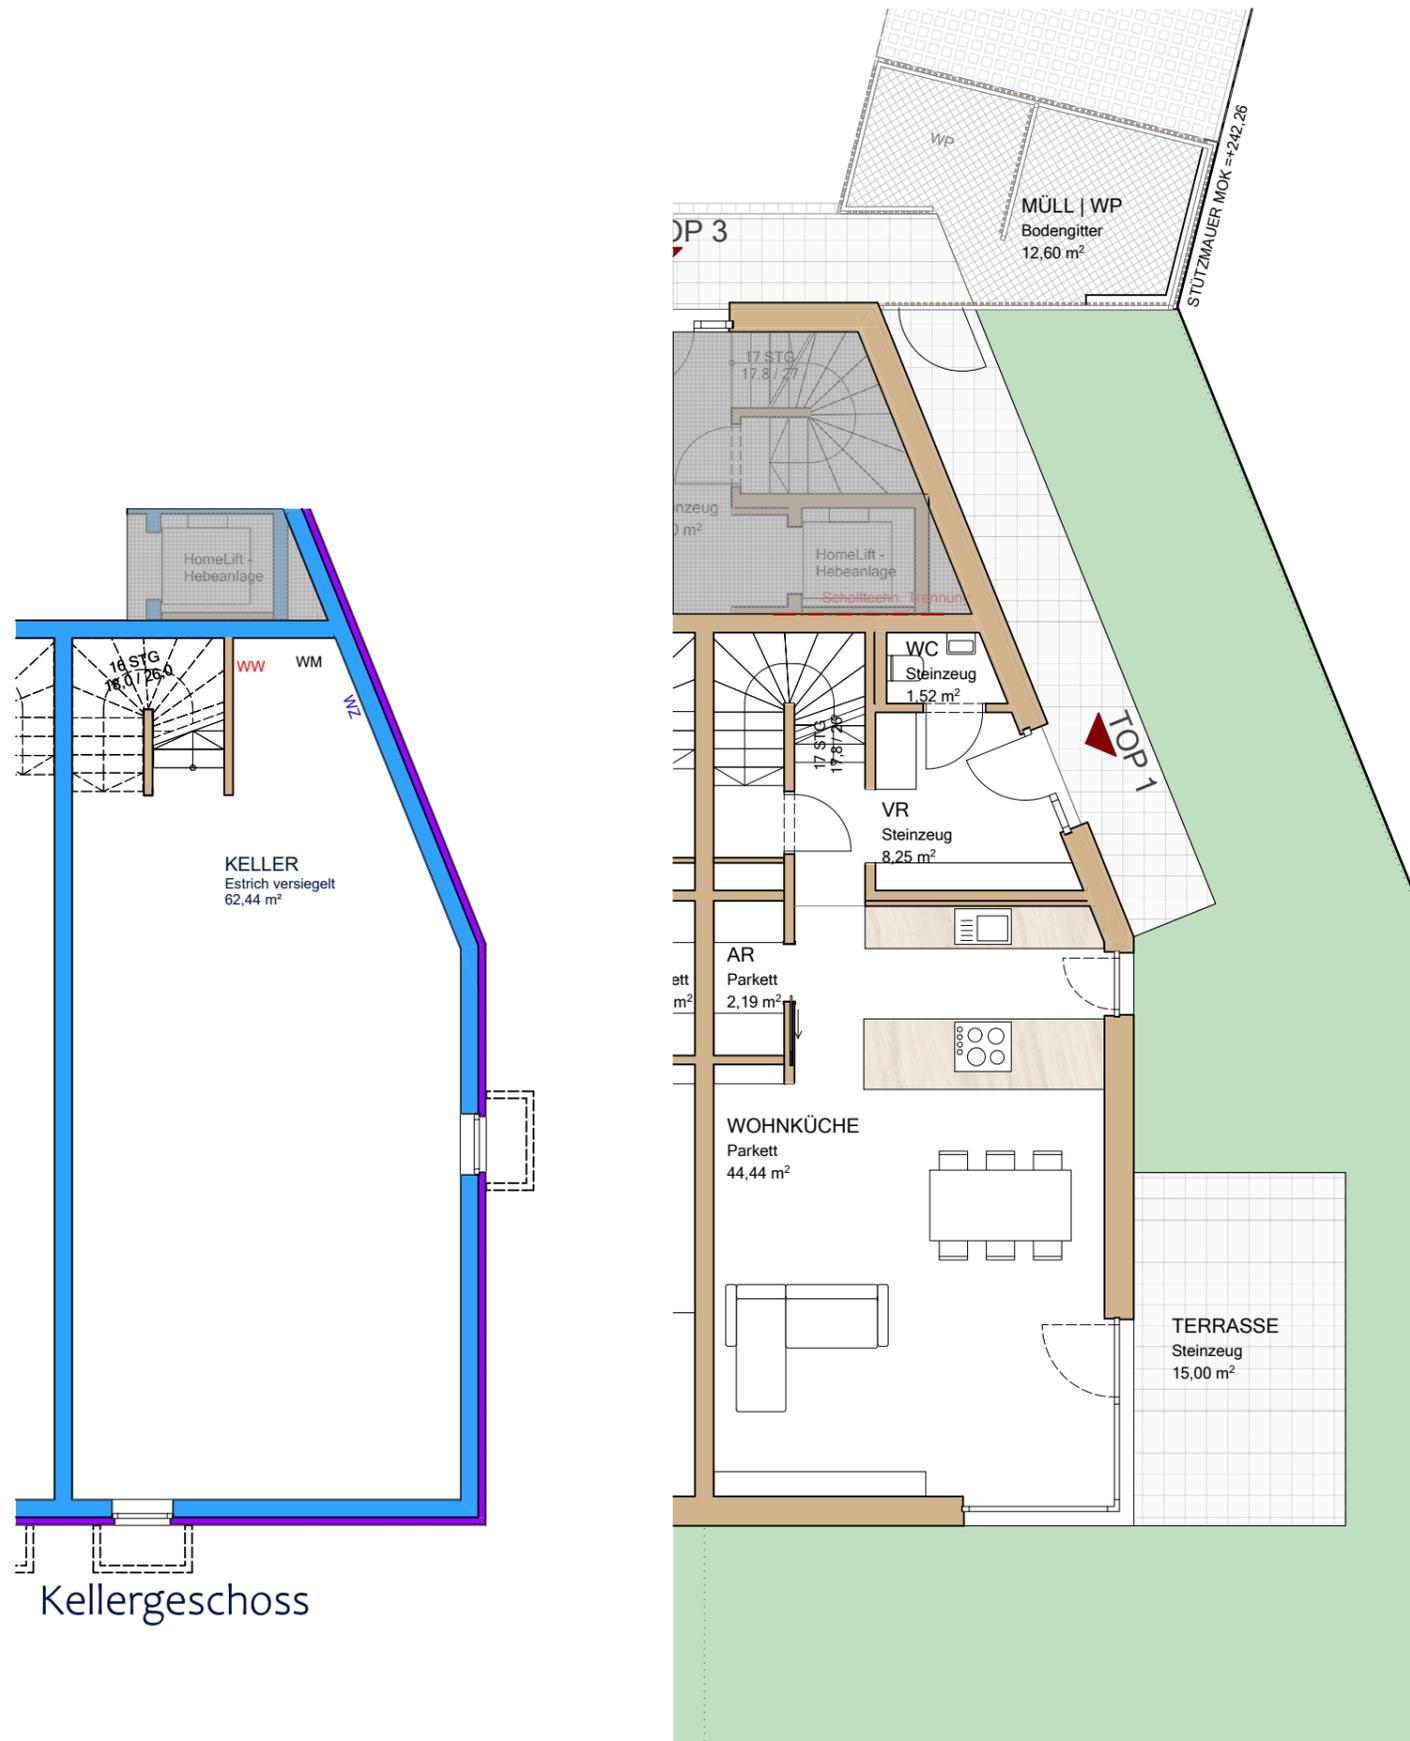

Haus B

Top 1

Wohnfläche	113,33m ²
Kellerfläche	62,44m ²
Terrasse	15,00m ²
Garten	131,97m ²
Zuwegung	11,59m ²

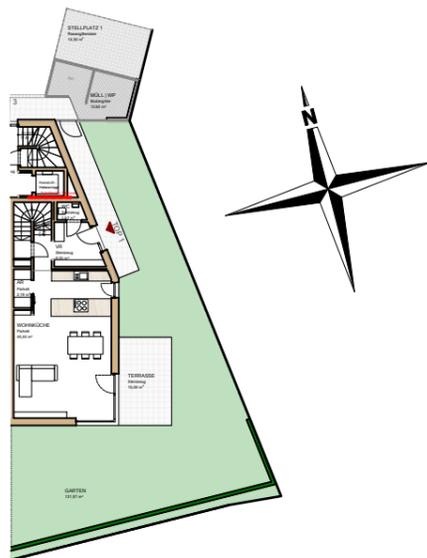

Die in der Plandarstellung dargestellte Möblierung ist schematisch und dient ausschließlich zur Illustration. Diese Darstellungen sind unverbindliche Plankopien. Der Planung und Ausführung sind Änderungen vorbehalten. Es gilt die Bau- und Ausstattungsbeschreibung. Planstand: Jänner 2024

Maßstab: 1:100