



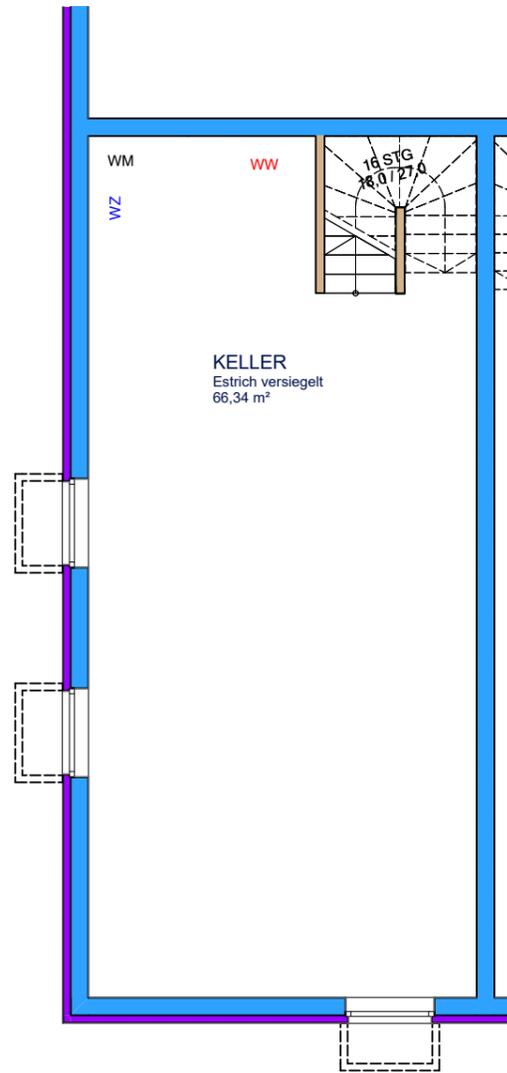


Haus B
Albrechtsgasse 82
2500 Baden

Top 2


Wohnfläche	127,86m ²
Kellerfläche	66,34m ²
Terrasse	23,50m ²
Garten	256,11m ²
Zuwegung	10,53m ²
Windfang	1,93m ²

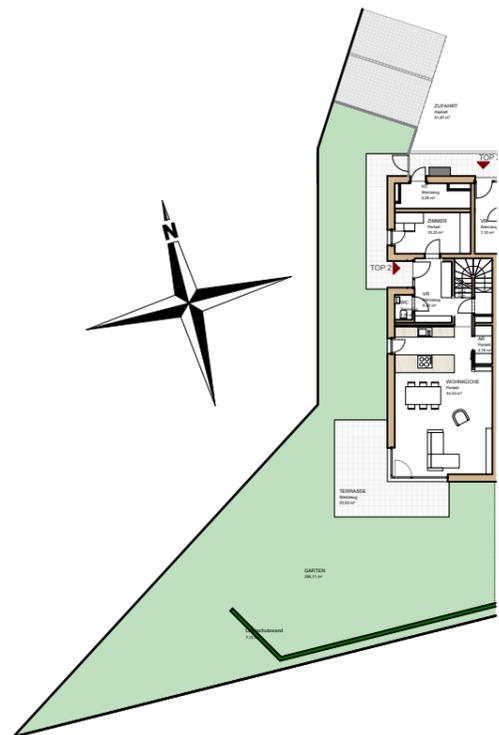

Kellergeschoss

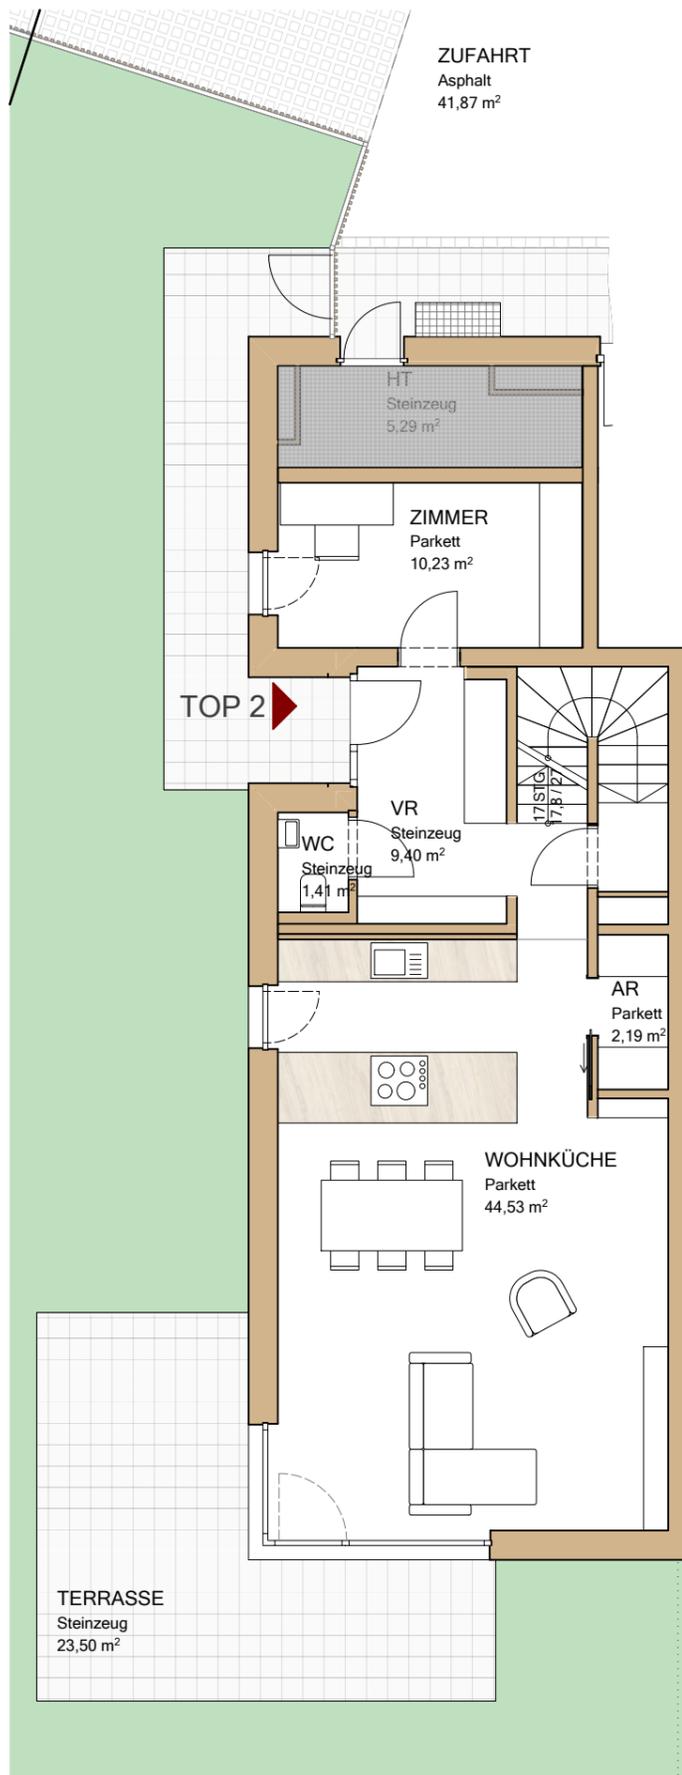

Erdgeschoss

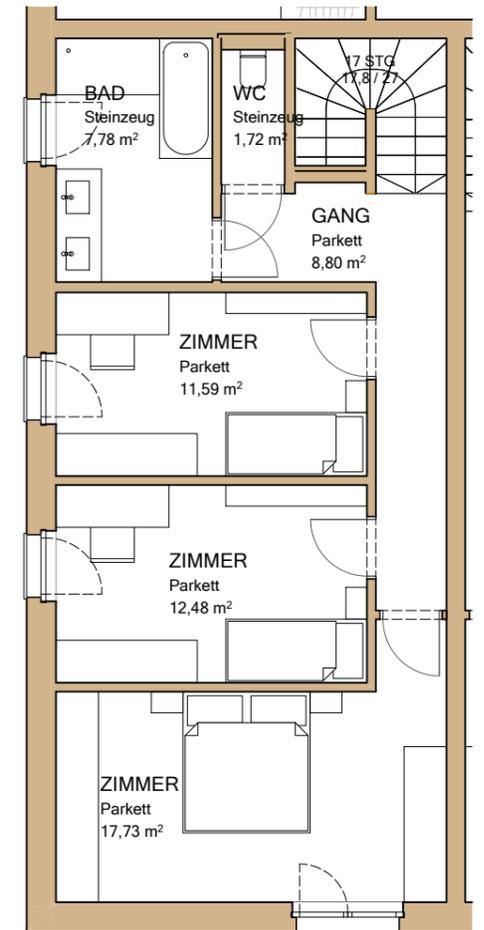

Obergeschoss

Die in der Plandarstellung dargestellte Möblierung ist schematisch und dient ausschließlich zur Illustration. Diese Darstellungen sind unverbindliche Plankopien. Der Planung und Ausführung sind Änderungen vorbehalten. Es gilt die Bau- und Ausstattungsbeschreibung. Planstand: Jänner 2025

Maßstab: 1:100