

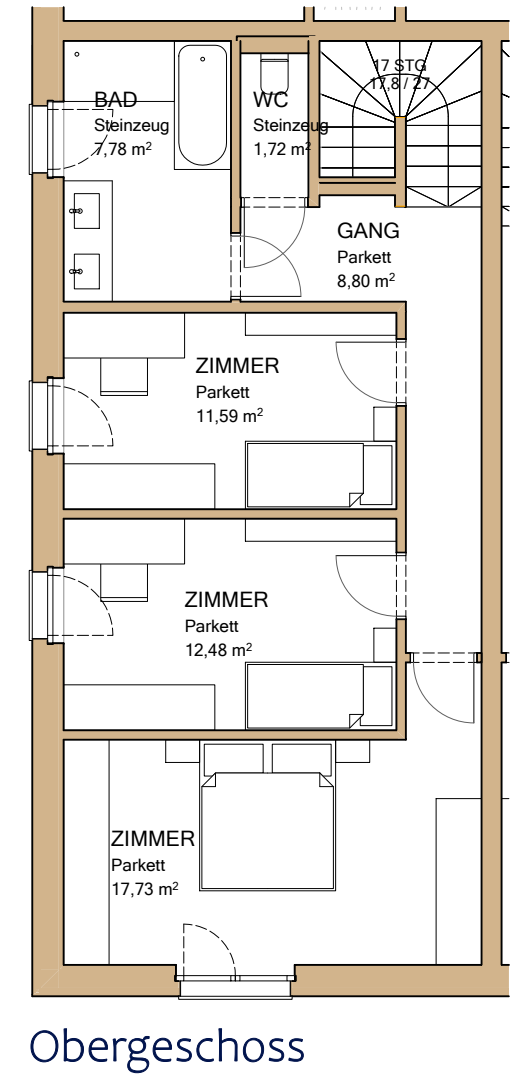
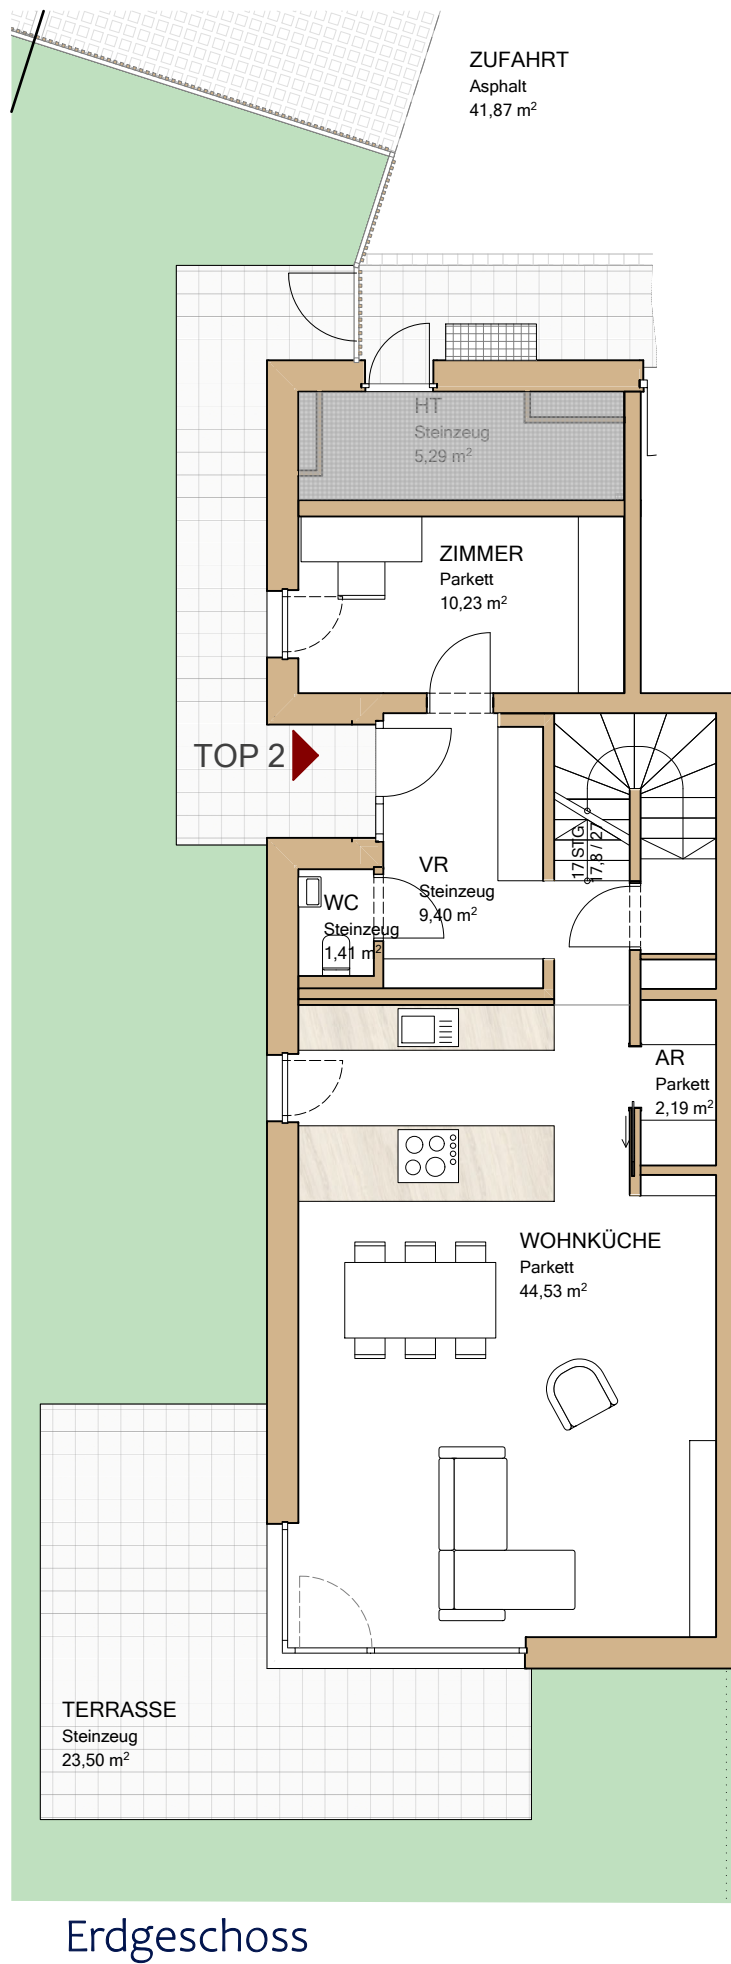


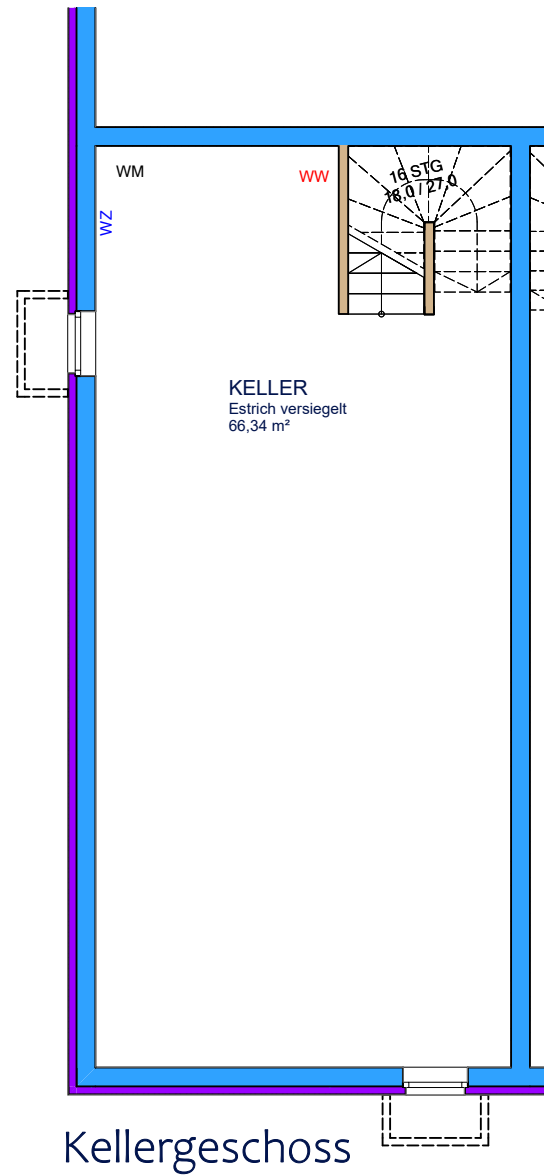

Haus B

Top 2

Wohnfläche	127,86m ²
Kellerfläche	66,34m ²
Terrasse	23,50m ²
Garten	256,11m ²
Zuwegung	10,53m ²
Windfang	1,93m ²

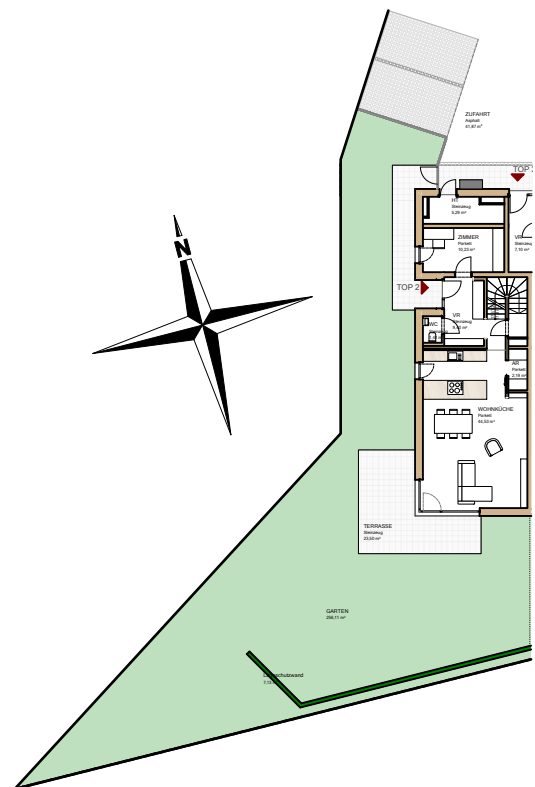

Die in der Plandarstellung dargestellte Möblierung ist schematisch und dient ausschließlich zur Illustration. Diese Darstellungen sind unverbindliche Plankopien. Der Planung und Ausführung sind Änderungen vorbehalten. Es gilt die Bau- und Ausstattungsbeschreibung. Planstand: Jänner 2024

Maßstab: 1:100